

Ärende Fastighetsreglering berörande KALVSVIK 3:3, 5:1, 11:1 och 11:14 samt KALVSVIKSKVARN 1:2 vidare avstyckning från KALVSVIK 11:1 och ledningsrättsåtgärd berörande vissa styckningslotter och SÖDERBY 1:526

Kommun
Haninge

Län
Stockholms

Nybildade fastigheter se nedan

Registerområde
Österhaninge

Registreringsdatum

1976-12-23

Förrättningslantmätare

BENGT EKÖRN

Uppgift om åtgärd för -
rättningen avsett har
införts i fastighets -
registret



Vera Rydmark
För fastighetsregistermyndigheten

Fastighetsrättslig beskrivning aktbilaga BE 1
Teknisk beskrivning aktbilaga BE 2
Nyttillkomna gränser se KA 2a

Registrering, fastighetsreglering

Fig. 226, 227, 228, 229, 231, 233 och 236 = *Kalvsvik 11:1*

--- 237 = *Kalvsvikskvarn 1:2*

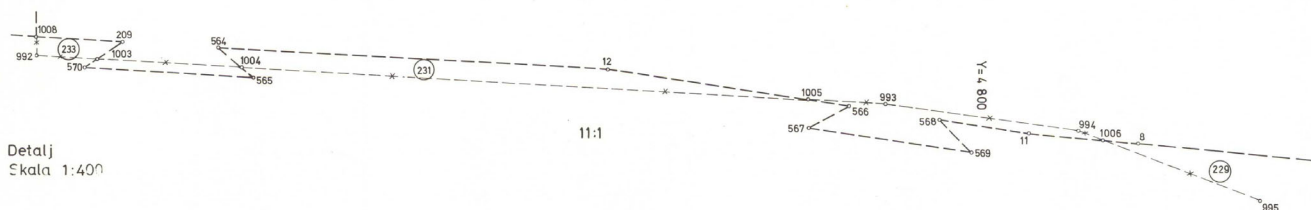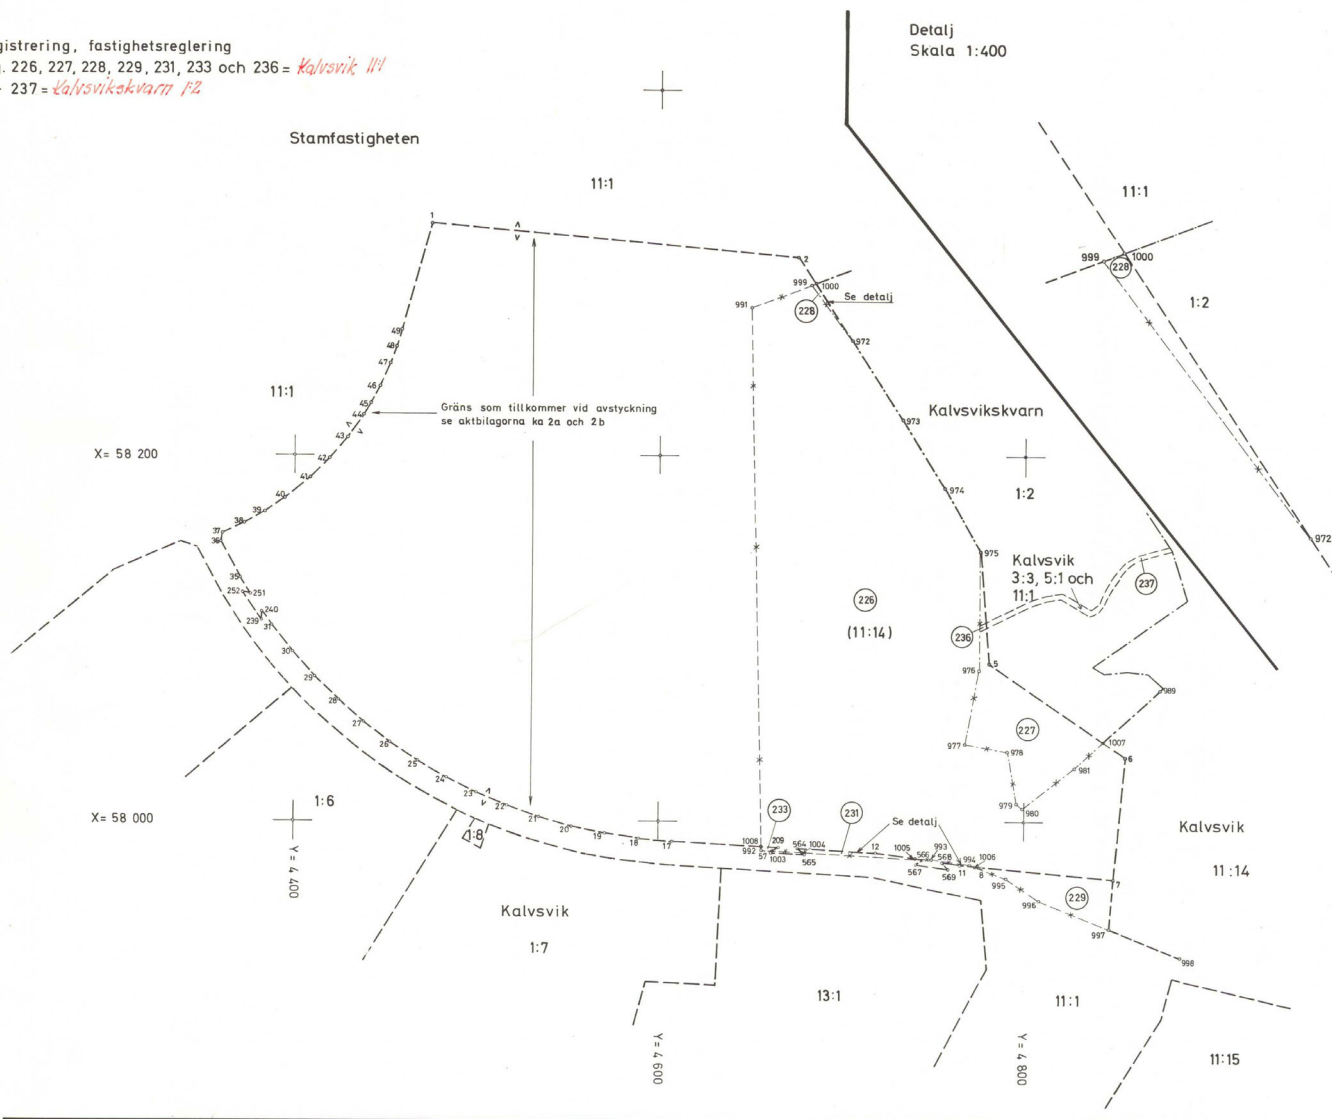

För kartans tekniska innehåll svarar:
STADSENGJÖRSKONTORET
i HANINGE KOMMUN

ANDERS LINELL
Stadsingenjör

WALTER VAHINGER
Avdelningsingenjör

Reg. karta lägesangivelse 10826.06.07.16.17

Skala 1:2000

1:400

Framställd genom nymätning

Mätning
TL

Beräkning
TO

Kartering
OE

Ritn. redigering
RM / BP

Österhaninge 1896:1

Ärende Fastighetsreglering berörande KALVSVIK 3:3, 5:1, 11:1 och 11:14 samt KALVSVIKSKVARN 1:2 vidare avstyckning från KALVSVIK 11:1 och ledningsrättsåtgärd berörande vissa styckningslotter och SÖDERBY 1:526

Kommun	
Haninge	
Nybyggda fastigheter	Se nedan

Nybyggade fastigheter Se nedan

1976-12-23

☒ Uppgift om åtgärd för-
rättningen avsett har
införts i fastighets-
registret

Kenneth Edmark
För fastighetsregistermyndigheten

11:1

KALVSVIKSKVARN

1:2

Blockstensvägen

Stamf.

1:7

13:1

11:14

11:15

För kartans tekniska innehåll svarar
STADSINGENJÖRSKONTORET
i HANINGE KOMMUN

Anders Linell / Walter Vahneke
Stadsingenjör / Avdelningsingenjör

Reg. karta lögsgangivelse 10626.06.07.16.17	
Skala 1:400	Framställt genom rym
Mätning TL	Beräkning TO

Österhoning 1896: 176